




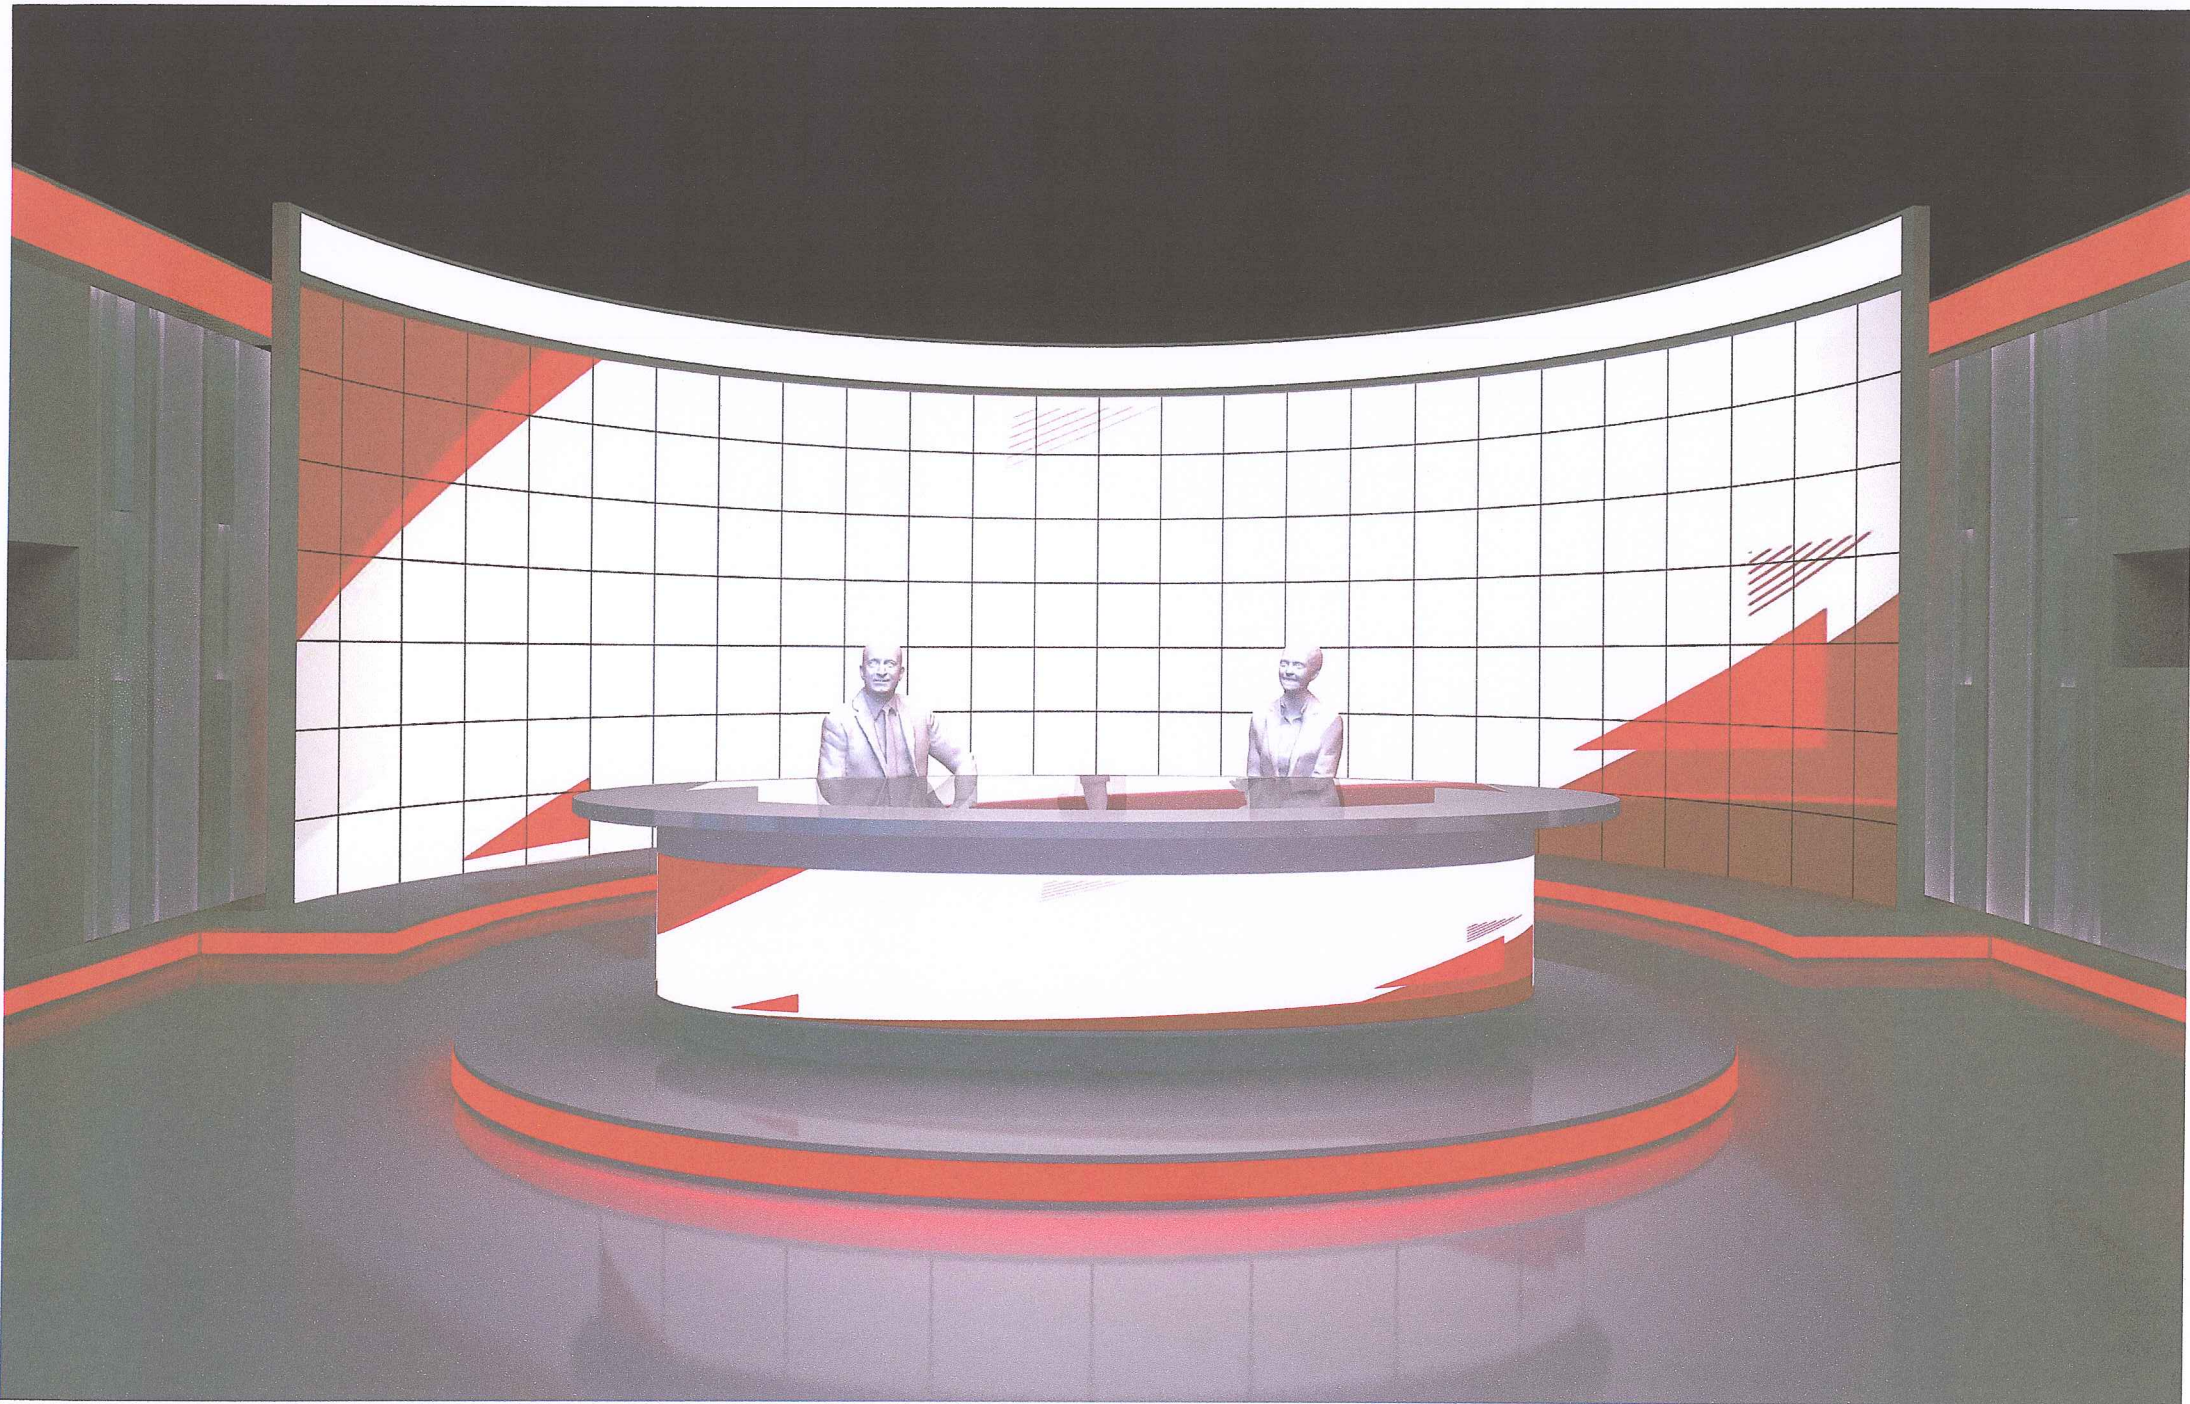


PHỐI CẢNH SET MÀN HÌNH LED CONG

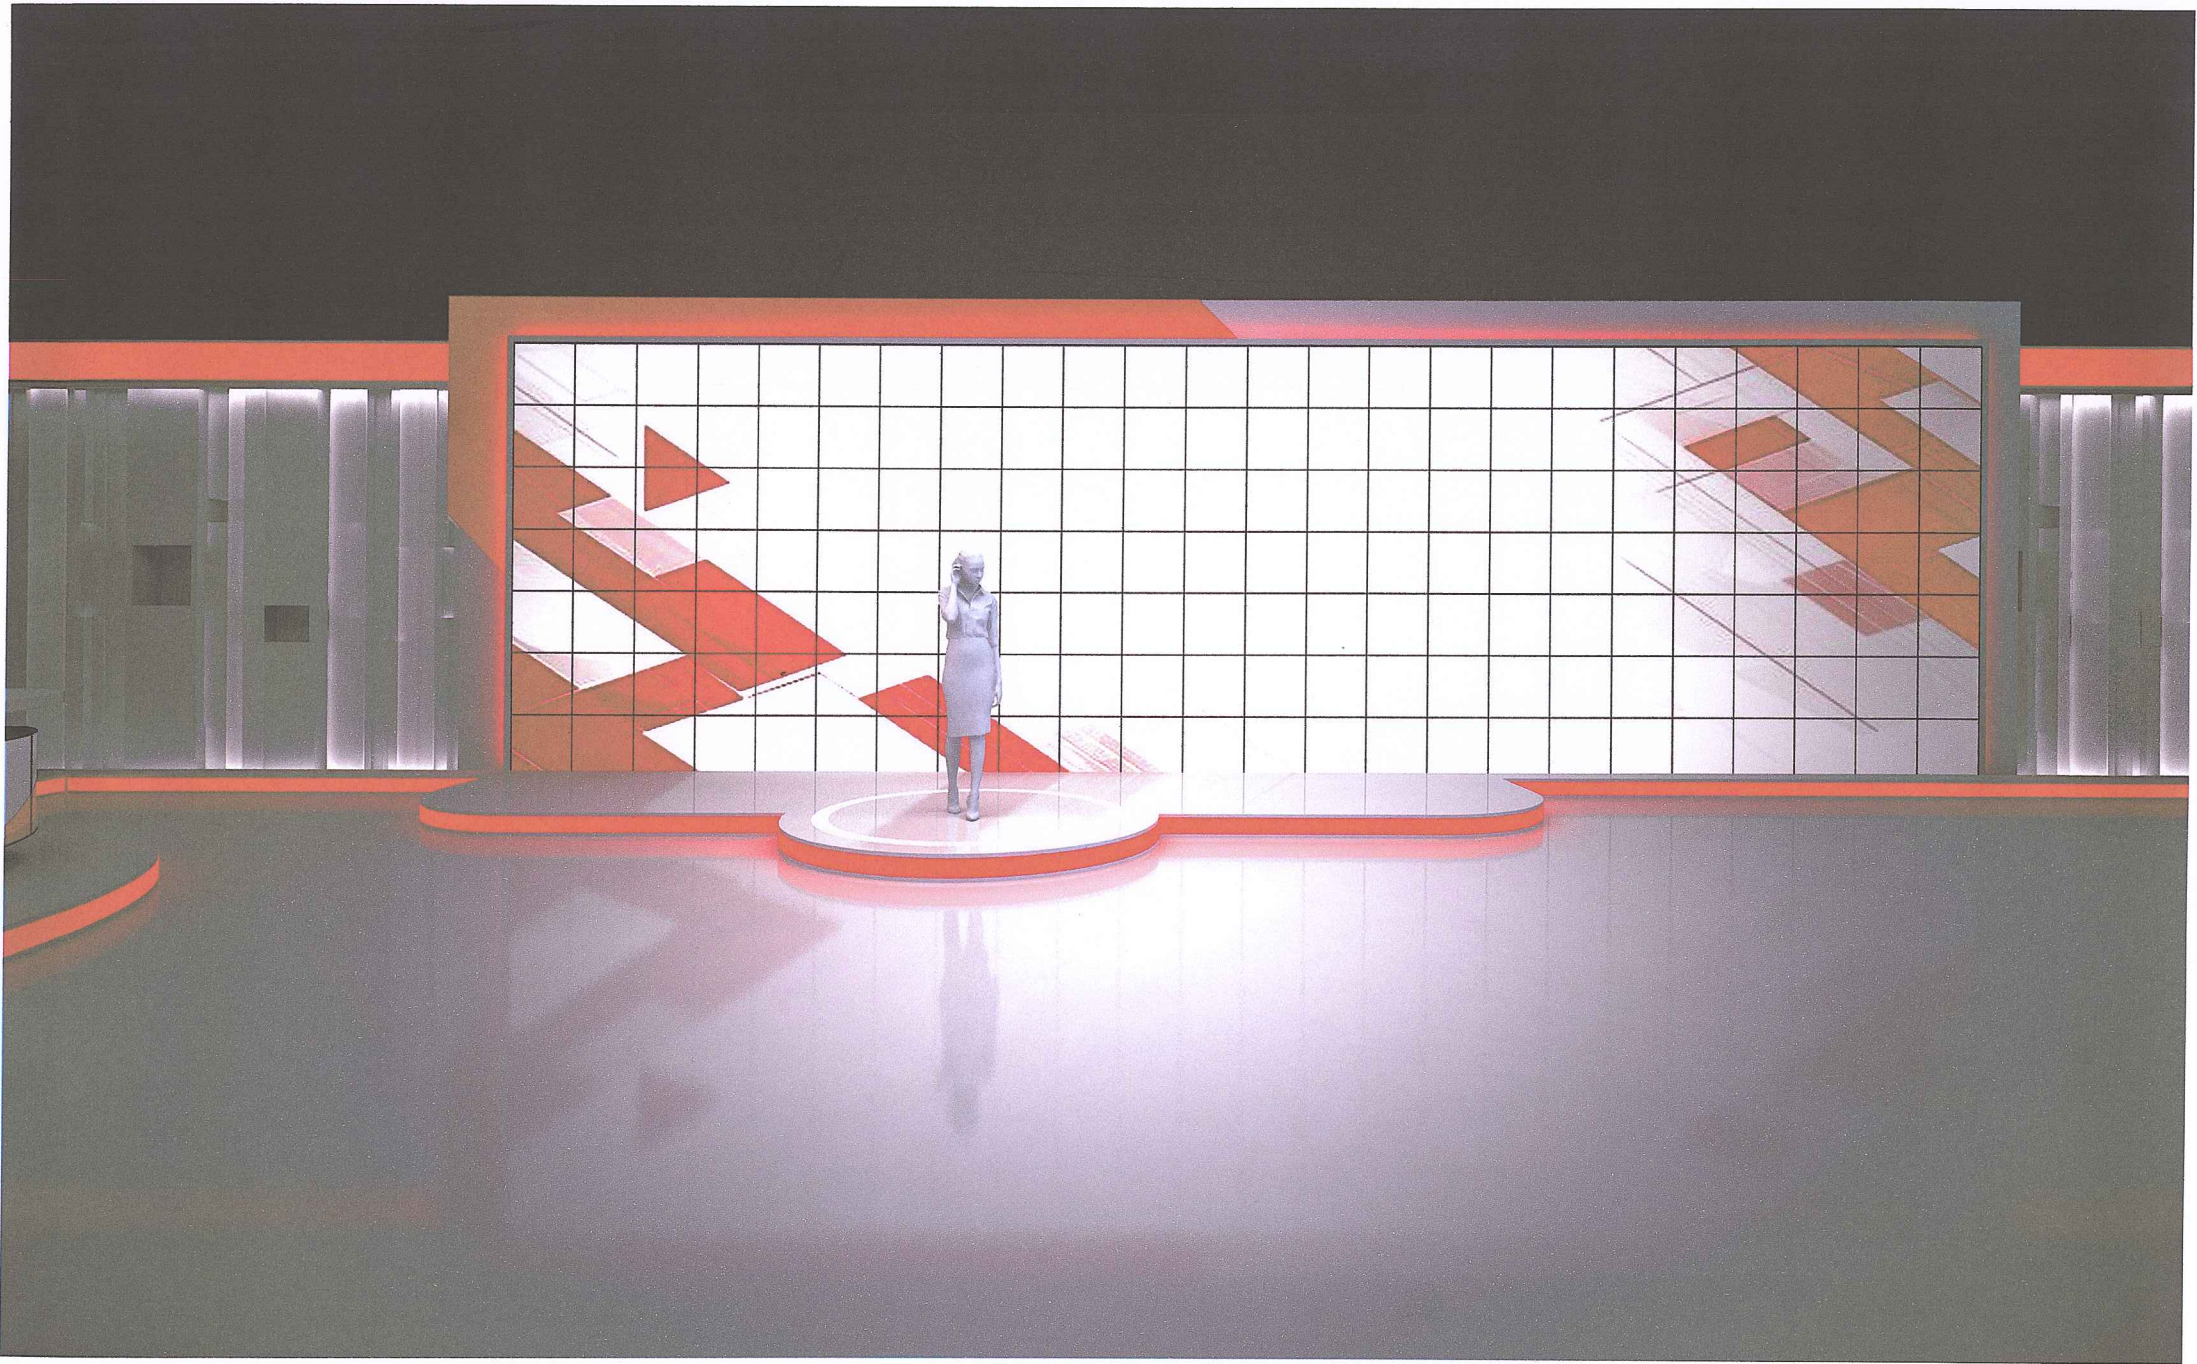

PHỐI CẢNH SET MÀN HÌNH LED DÀI

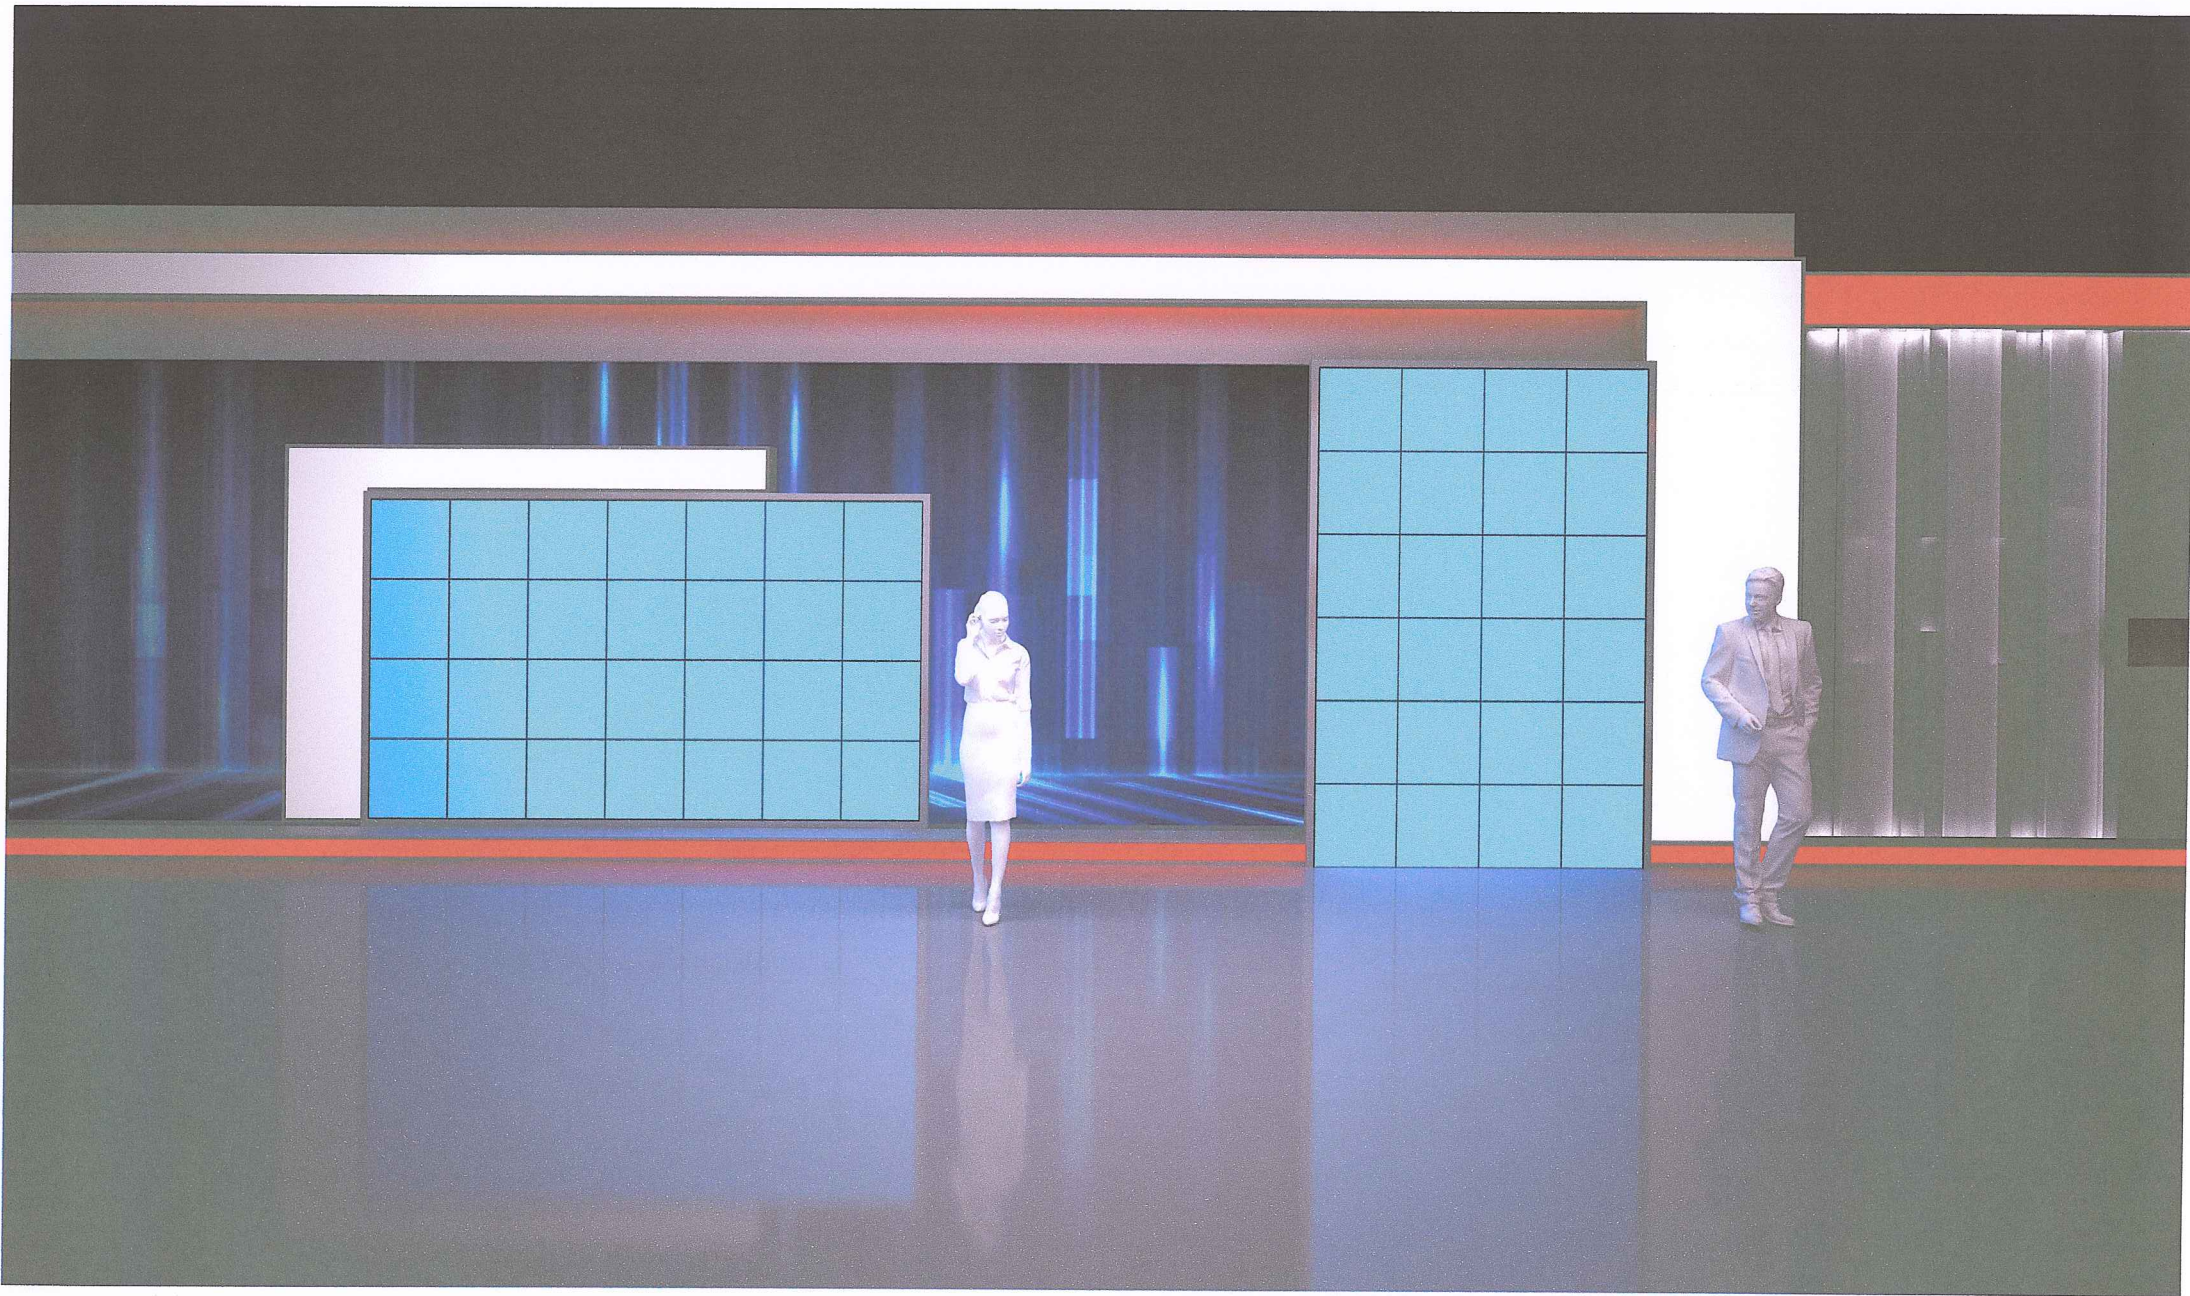

PHỐI CẢNH SET MÀN HÌNH NGANG VÀ THẲNG

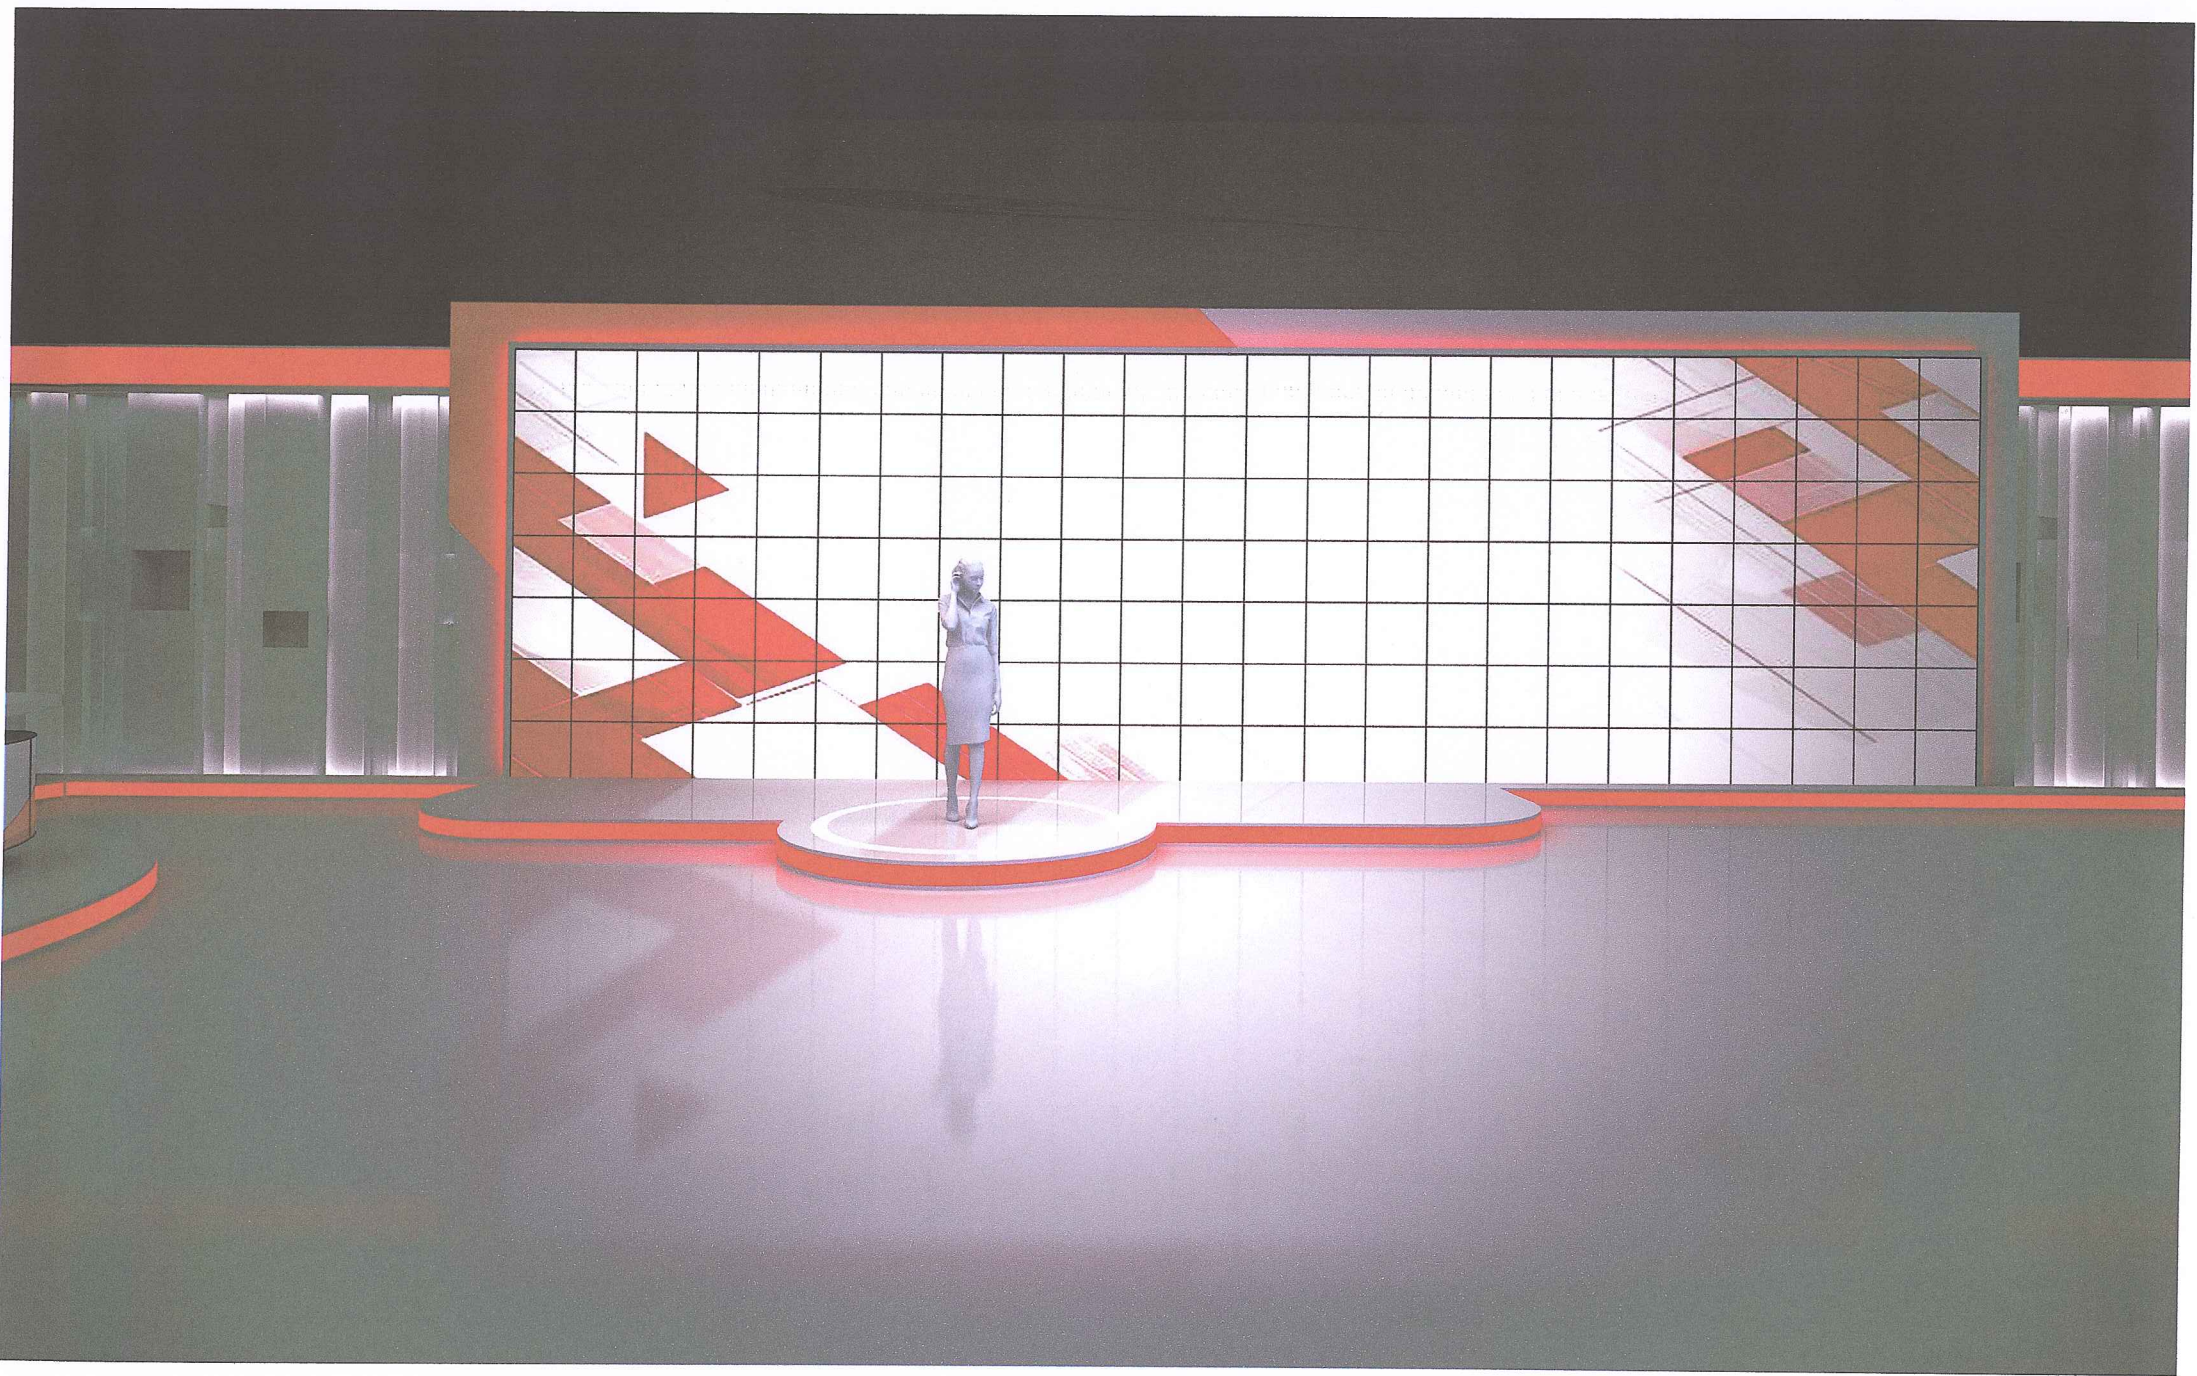


PHỐI CẢNH SET MÀN HÌNH LED DÀI



MẶT BÀNG TRƯỜNG QUAY S2

Ghi chú : Toàn bộ sàn sơn epoxy màu ghi.

Thiết kế Trường quay S2	Trung tâm Kỹ thuật và Mỹ thuật Truyền hình	Phòng sáng tác Mỹ thuật	Họa sỹ	Bản vẽ số 1
				Ghi chú:

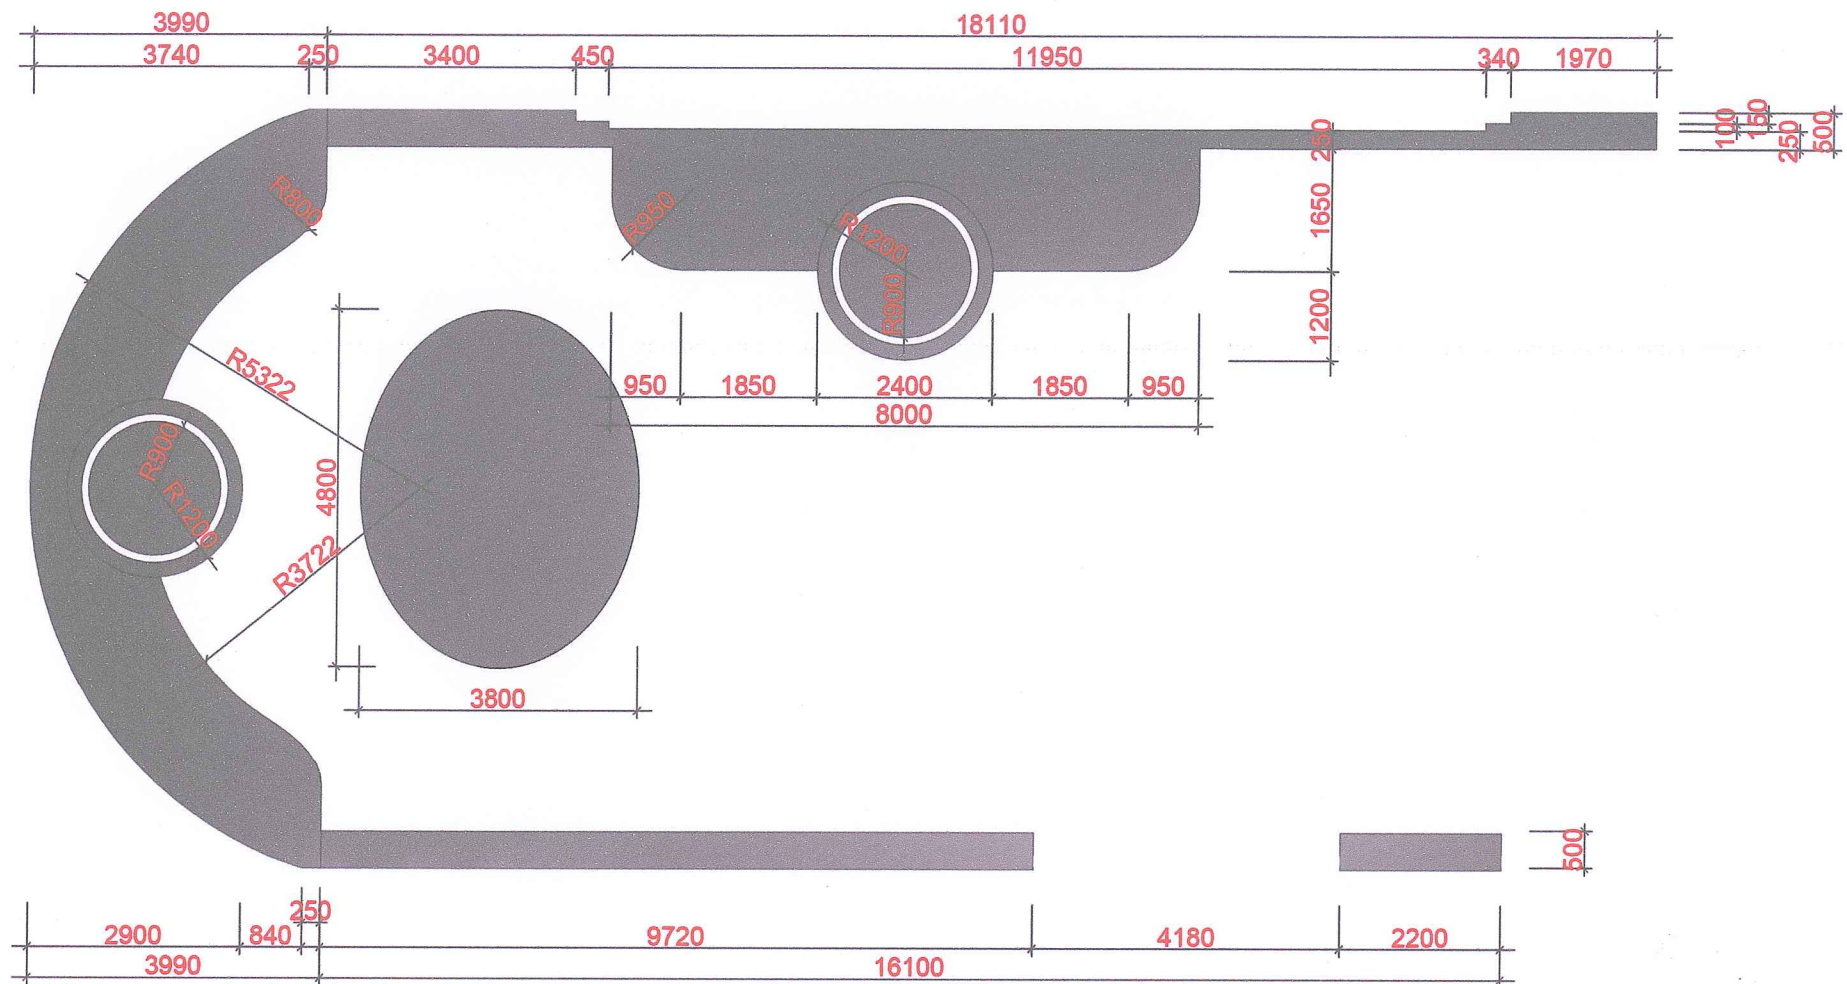


MẶT BẰNG HỆ BỤC


Ghi chú :

- Bục có kết cấu chịu lực khung xương sắt hộp, cao 15cm, bề mặt ốp ván công nghiệp dày 18mm dán vinyl màu ghi bóng mờ.
- Cổ bục lắp đèn hộp mica trắng đục, bên trong lắp led đổi màu.


Thiết kế Trường quay S2	Trung tâm kỹ thuật và Mỹ thuật Truyền hình	Phòng sáng tác Mỹ thuật	Họa sỹ	Bản vẽ số 2
				Ghi chú:

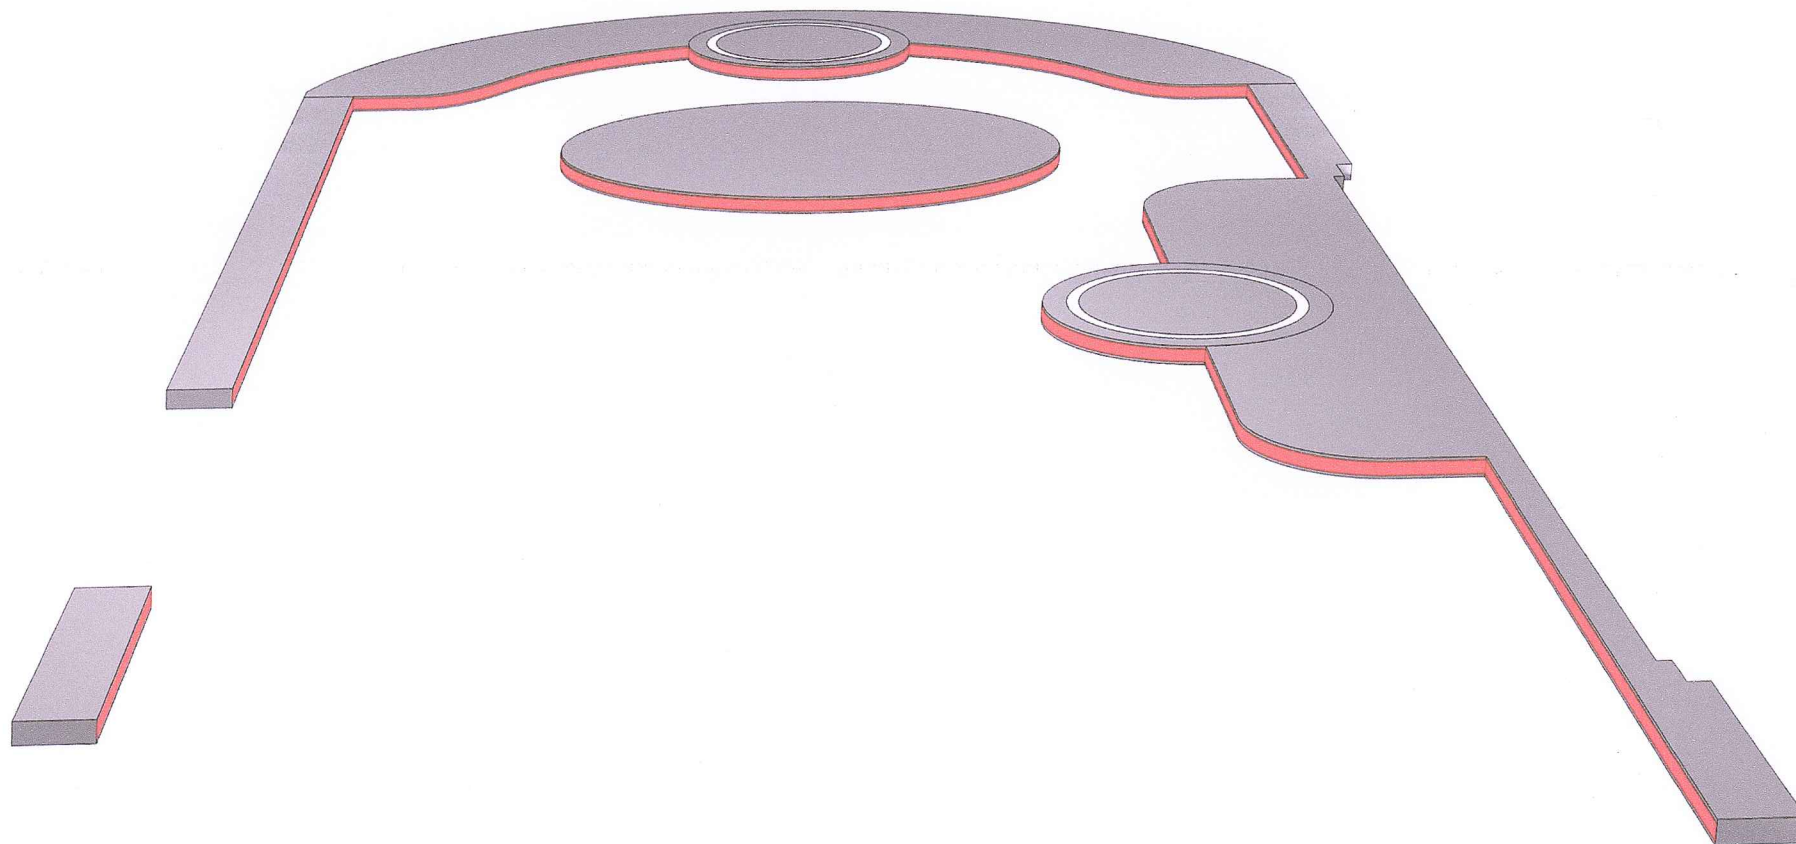


PHỐI CẢNH HỆ BỤC TRƯỜNG QUAY S2

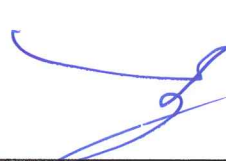Thiết kế Trường quay S2	Trung tâm Kỹ thuật và Mỹ thuật Truyền hình	Phòng sáng tác Mỹ thuật	Họa sỹ	Bản vẽ số 3
				Ghi chú:


hộp mica trắng đục, bên trong lắp dây led đổi màu.

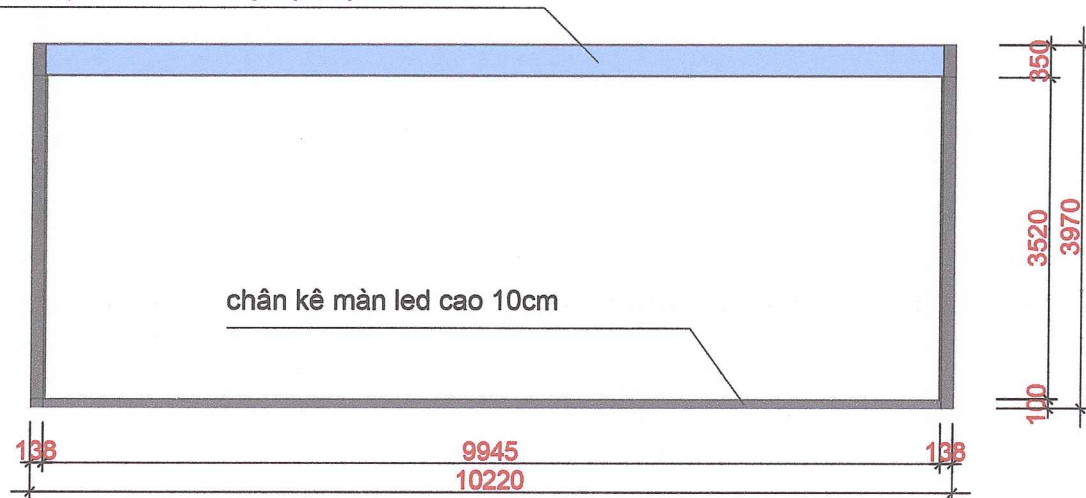

MẶT ĐỨNG KHUNG BO MÀN LED GIỮA

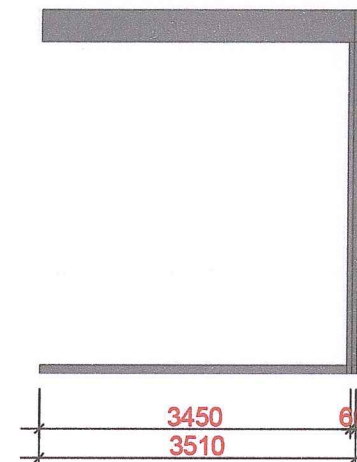

MẶT BÊN

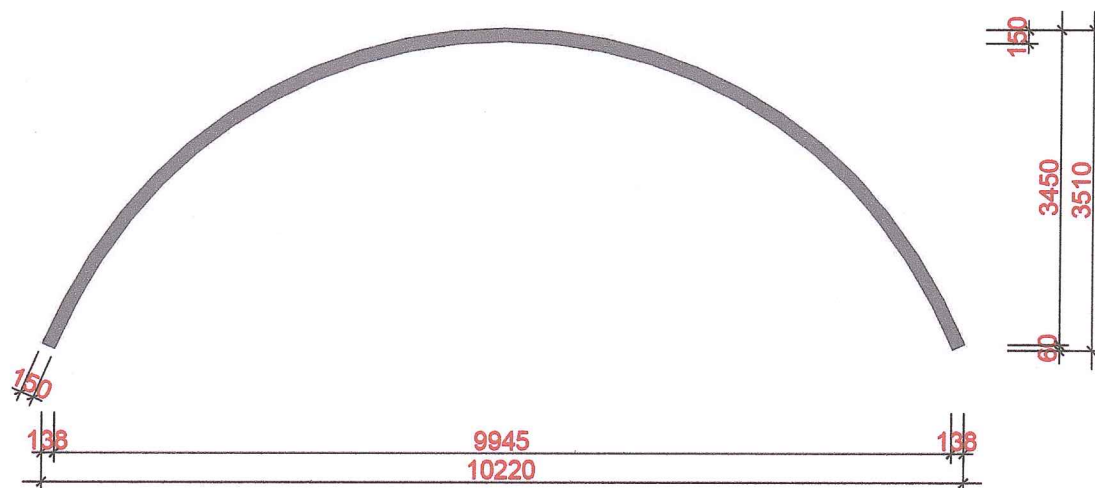


MẶT BẰNG

Ghi chú :

- Khung bo có kết cấu chịu lực khung xương sắt hộp mặt ốp fomex sơn màu ghi.
- Phần trán là đèn hộp mica trắng đục, bên trong lắp dây led đổi màu.

Thiết kế Trường quay S2	Trung tâm Kỹ thuật và Mỹ thuật Truyền hình	Phòng sáng tác Mỹ thuật	Họa sỹ	Bản vẽ số 4
				Ghi chú:

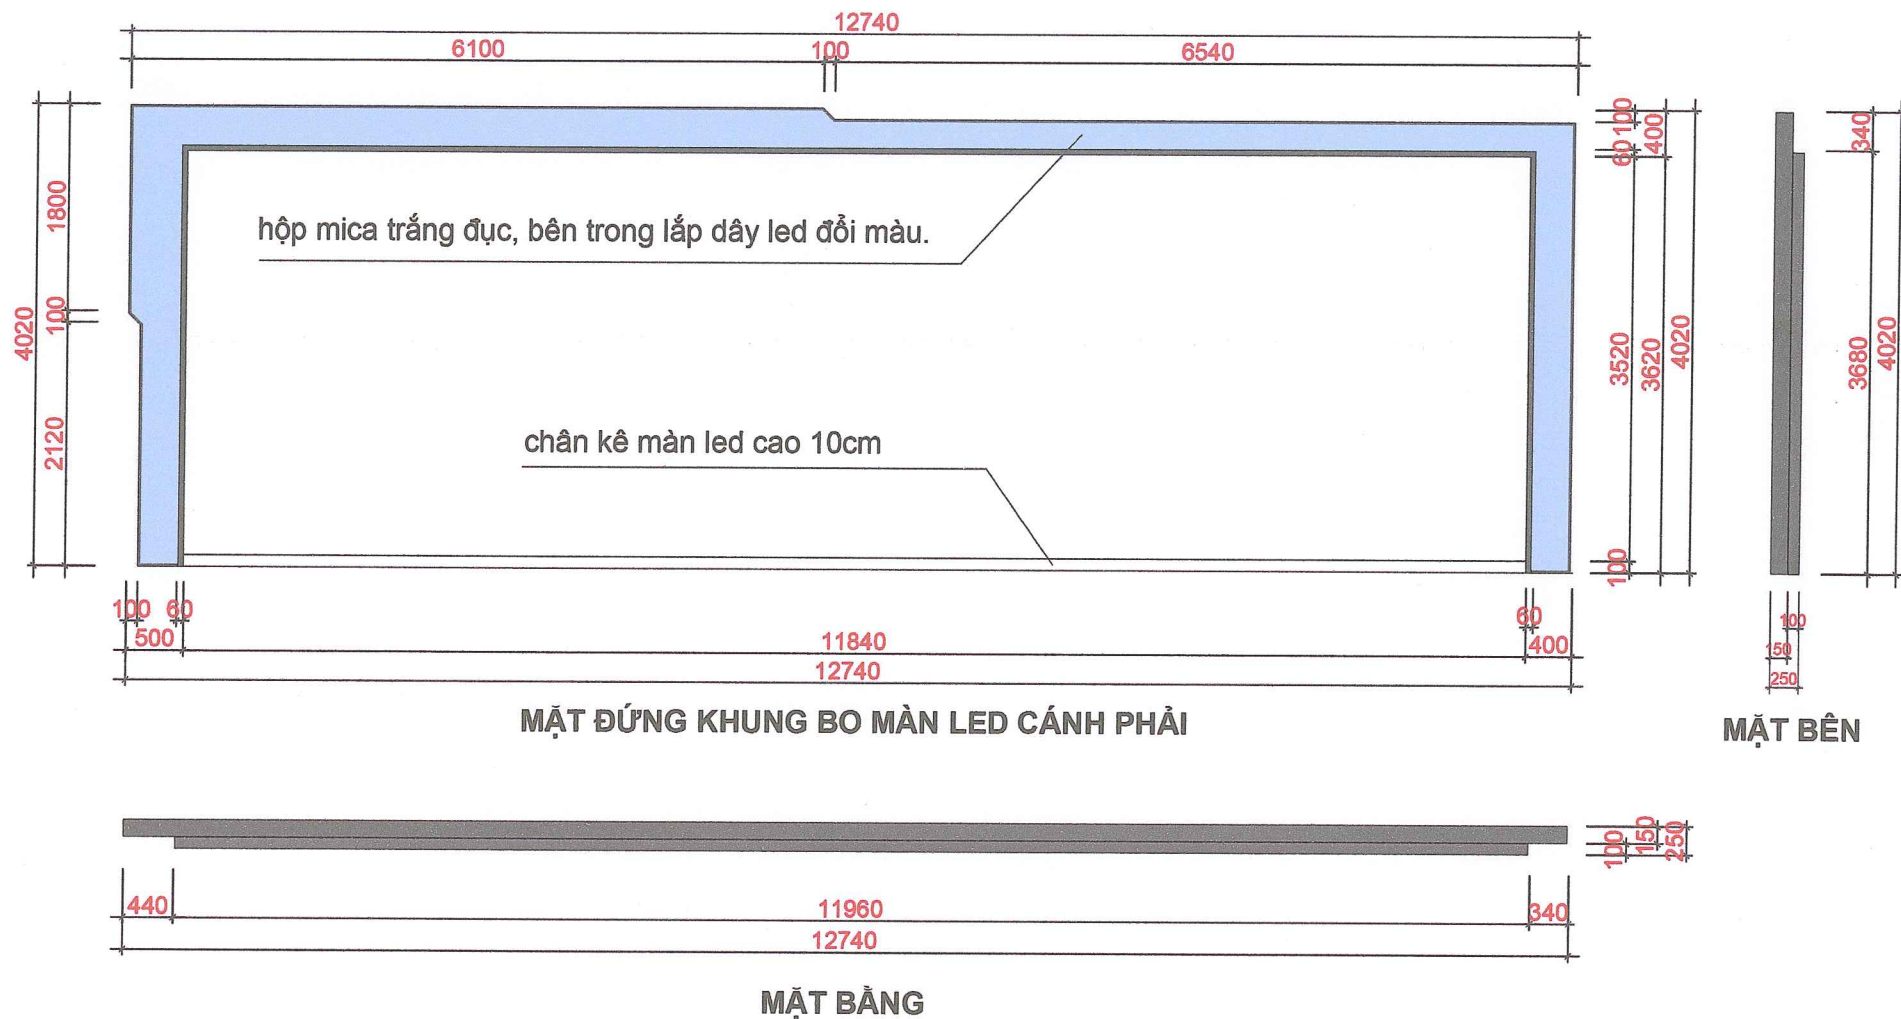



Ghi chú :


- Khung bo có kết cấu chịu lực khung xương sắt hộp mặt ốp fomex sơn màu ghi.
- Phần trán là đèn hộp mica trắng đục, bên trong lắp dây led đổi màu.

Thiết kế Trường quay S2	Trung tâm Kỹ thuật và Mỹ thuật Truyền hình	Phòng sáng tác Mỹ thuật	Họa sỹ	Bản vẽ số 5
				Ghi chú:




- Phần đèn hộp mica trắng đục, bên trong lắp dây led đổi màu.

  Thiết kế Trường quay S2	Trung tâm Kỹ thuật và Mỹ thuật Truyền hình	Phòng sáng tác Mỹ thuật	Họa sỹ	Bản vẽ số 6
				Ghi chú:

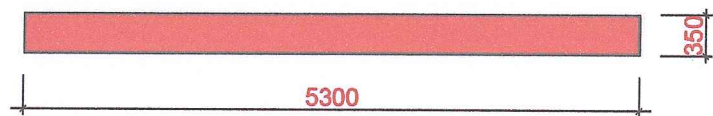


MẶT ĐỨNG HỘP ĐÈN 1

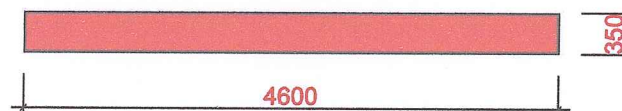


MẶT ĐỨNG HỘP ĐÈN 2



MẶT ĐỨNG HỘP ĐÈN 3

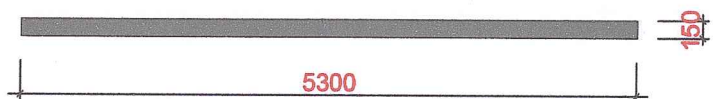

MẶT BẰNG HỘP ĐÈN 1

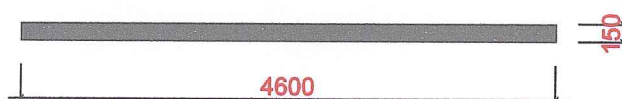



MẶT BẰNG HỘP ĐÈN 2




MẶT BẰNG HỘP ĐÈN 3

Ghi chú :


- Đèn hộp có kết cấu khung xương sắt hộp cạnh ốp fomex sơn màu ghi, mặt ốp mica trắng đục, bên trong lắp dây led đổi màu.

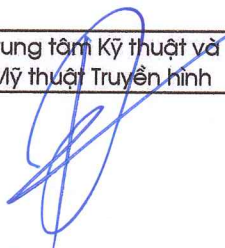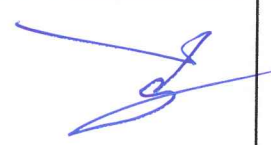Thiết kế Trường quay S2	Trung tâm Kỹ thuật và Mỹ thuật Truyền hình	Phòng sáng tác Mỹ thuật	Họa sỹ	Bản vẽ số 7
				Ghi chú:


khe giữa bít mica trắng đục lắp dây led đổi màu.

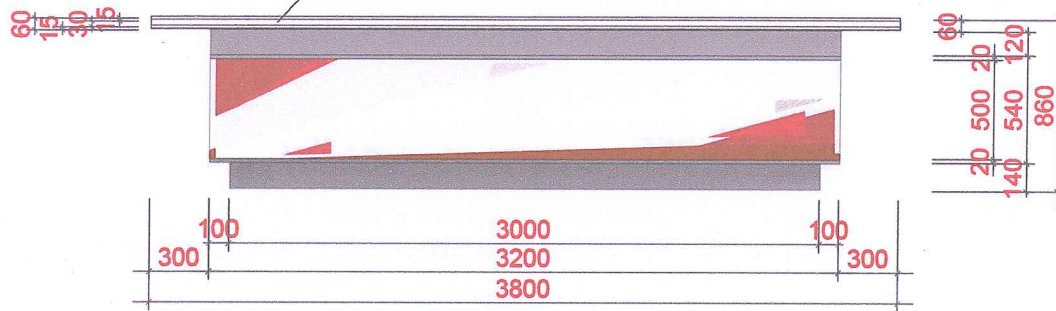


MẶT ĐỨNG BÀN DẪN

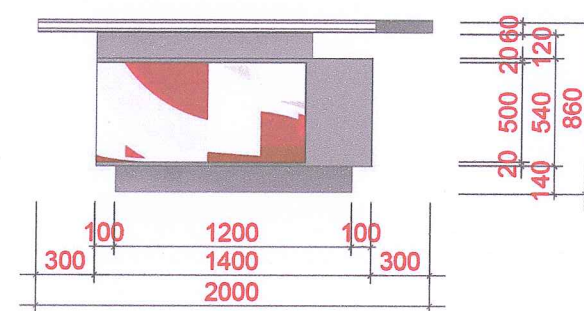

MẶT BÊN

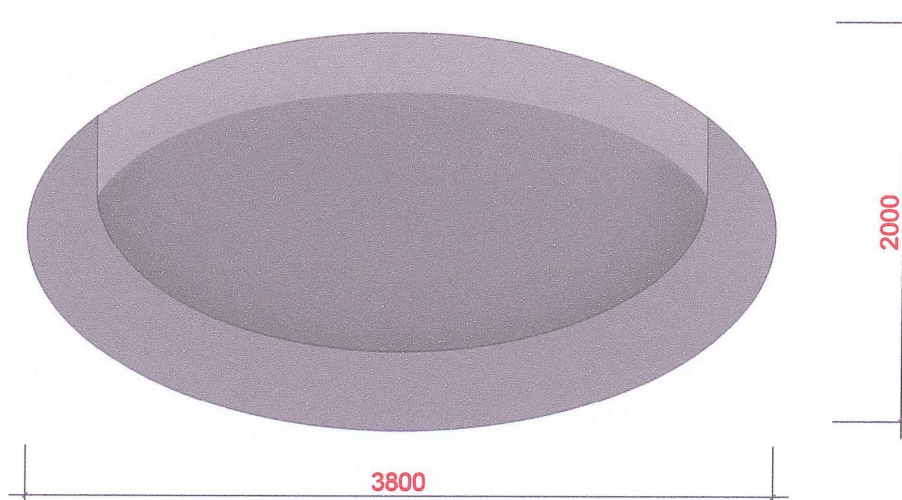


MẶT ĐỨNG BÀN DẪN

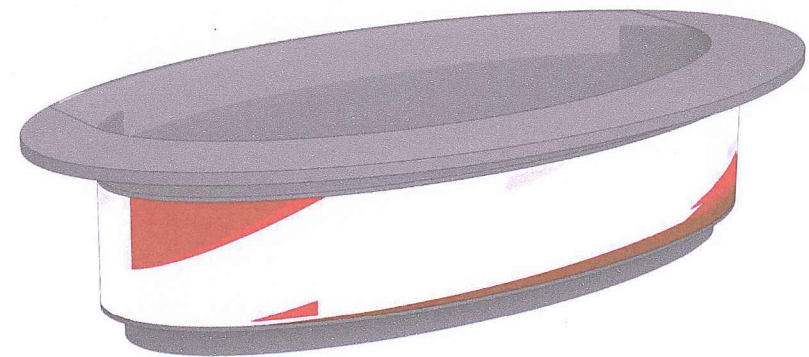

PHỐI CẢNH BÀN DẪN

Ghi chú :


- Bàn dẫn có kết cấu chịu lực khung xương sắt hộp mặt trước lắp màn led (lưu ý trước khi thi công sẽ check lại kích thước modul led của nhà cung cấp)
- Phần mặt làm bằng Polycarbonate đặc trong suốt dày 15-20mm, khe giữa bít mica trắng đục lắp dây led đổi màu.
- Dưới mặt bàn làm hộc âm đặt monitor và đèn hắt mặt.

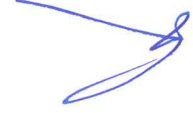Thiết kế Trường quay S2	Trung tâm Kỹ thuật và Mỹ thuật Truyền hình	Phòng sáng tác Mỹ thuật	Họa sỹ	Bản vẽ số 8
				Ghi chú:




- Phần khe hắt lắp dây led, phần hộp lắp đèn led rọi, ánh sáng trắng lạnh


Thiết kế Trường quay S2	Trung tâm Kỹ thuật và Mỹ thuật Truyền hình	Phòng sáng tác Mỹ thuật	Họa sỹ	Bản vẽ số 9
				Ghi chú:

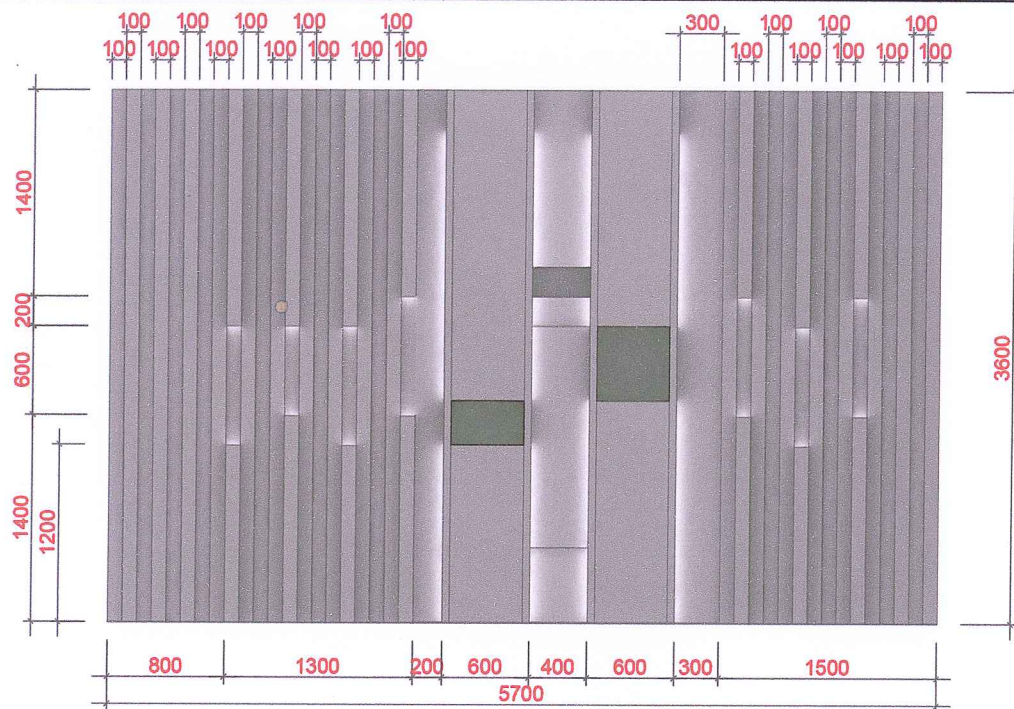

MẶT ĐỨNG HỆ VÁCH 1

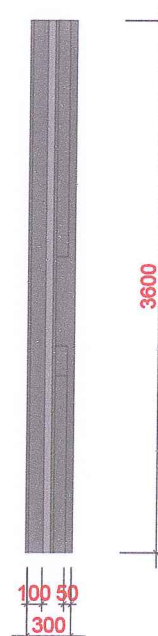


MẶT BÊN

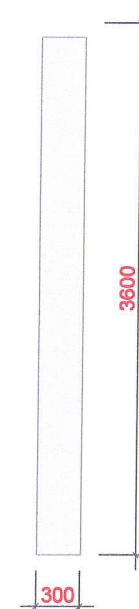

MẶT BÊN TẤM POLYCARBONATE ĐẶC

(Tấm polycarbonnate 15mm bồi decan cán mờ hoặc decan trong in họa tiết, Số lượng 14 tấm)

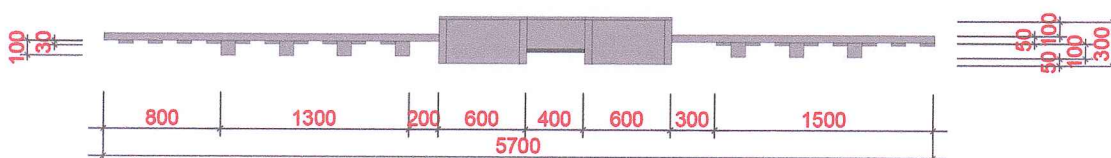


MẶT BẰNG

Ghi chú :

- Hệ vách có kết cấu chịu lực khung xương sắt hộp mặt ốp fomex sơn màu ghi.
- Phần khe hắt lắp dây led, phần hộp lắp đèn led rọi, ánh sáng trắng lạnh.
- Lưu ý hệ vách khi sản xuất phải chia thành các modul rời để tiện cho việc lắp ghép thay đổi tại chỗ.

Thiết kế Trường quay S2	Trung tâm Kỹ thuật và Mỹ thuật Truyền hình	Phòng sáng tác Mỹ thuật	Họa sỹ	Bản vẽ số 10
				Ghi chú:

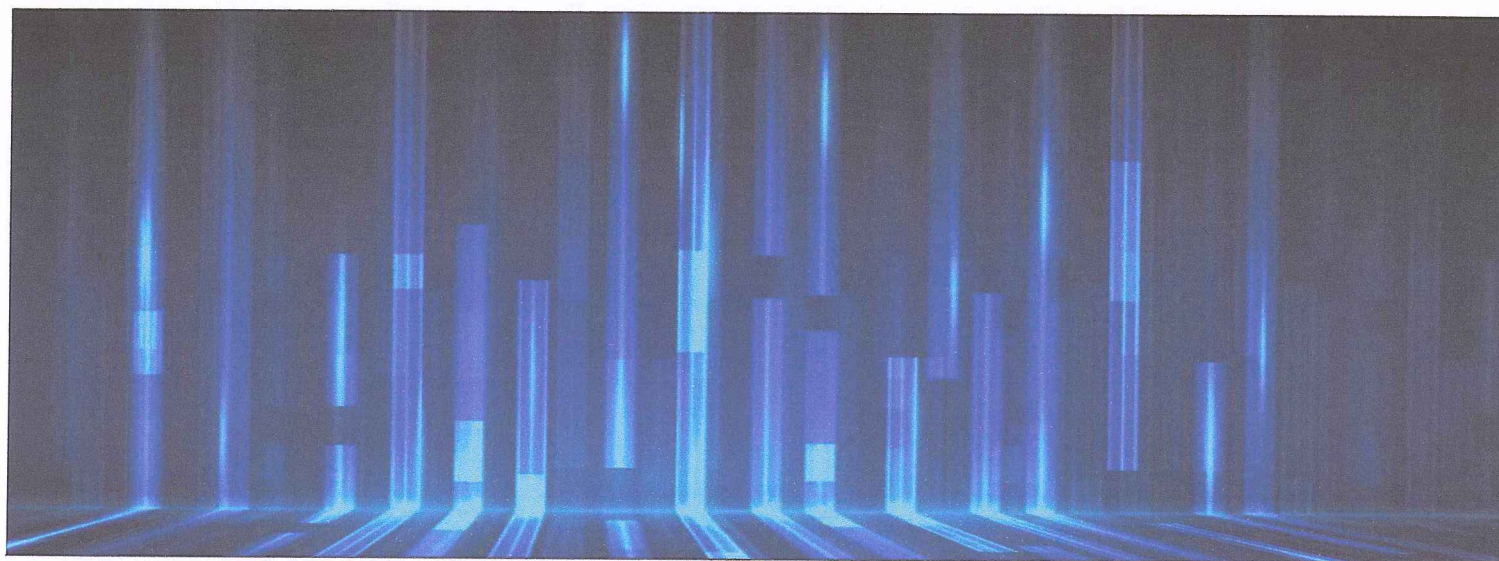

3600

10000

MẶT ĐỨNG HỆ VÁCH HỘP ĐÈN



200

10000

MẶT BẰNG

Ghi chú :

- Hệ vách hộp đèn có kết cấu khung xương sắt hộp mặt ốp mặt ốp tấm polycarbonater bởi decan in theo maket được duyệt.
- Bên trong lắp dây led, ánh sáng trắng lạnh.
- Lưu ý hệ vách khi sản xuất phải chia thành các modul rời để tiện cho việc lắp ghép tại chỗ.

Thiết kế Trường quay S2	Trung tâm Kỹ thuật và Mỹ thuật Truyền hình	Phòng sáng tác Mỹ thuật	Họa sỹ	Bản vẽ số 11
				Ghi chú: